
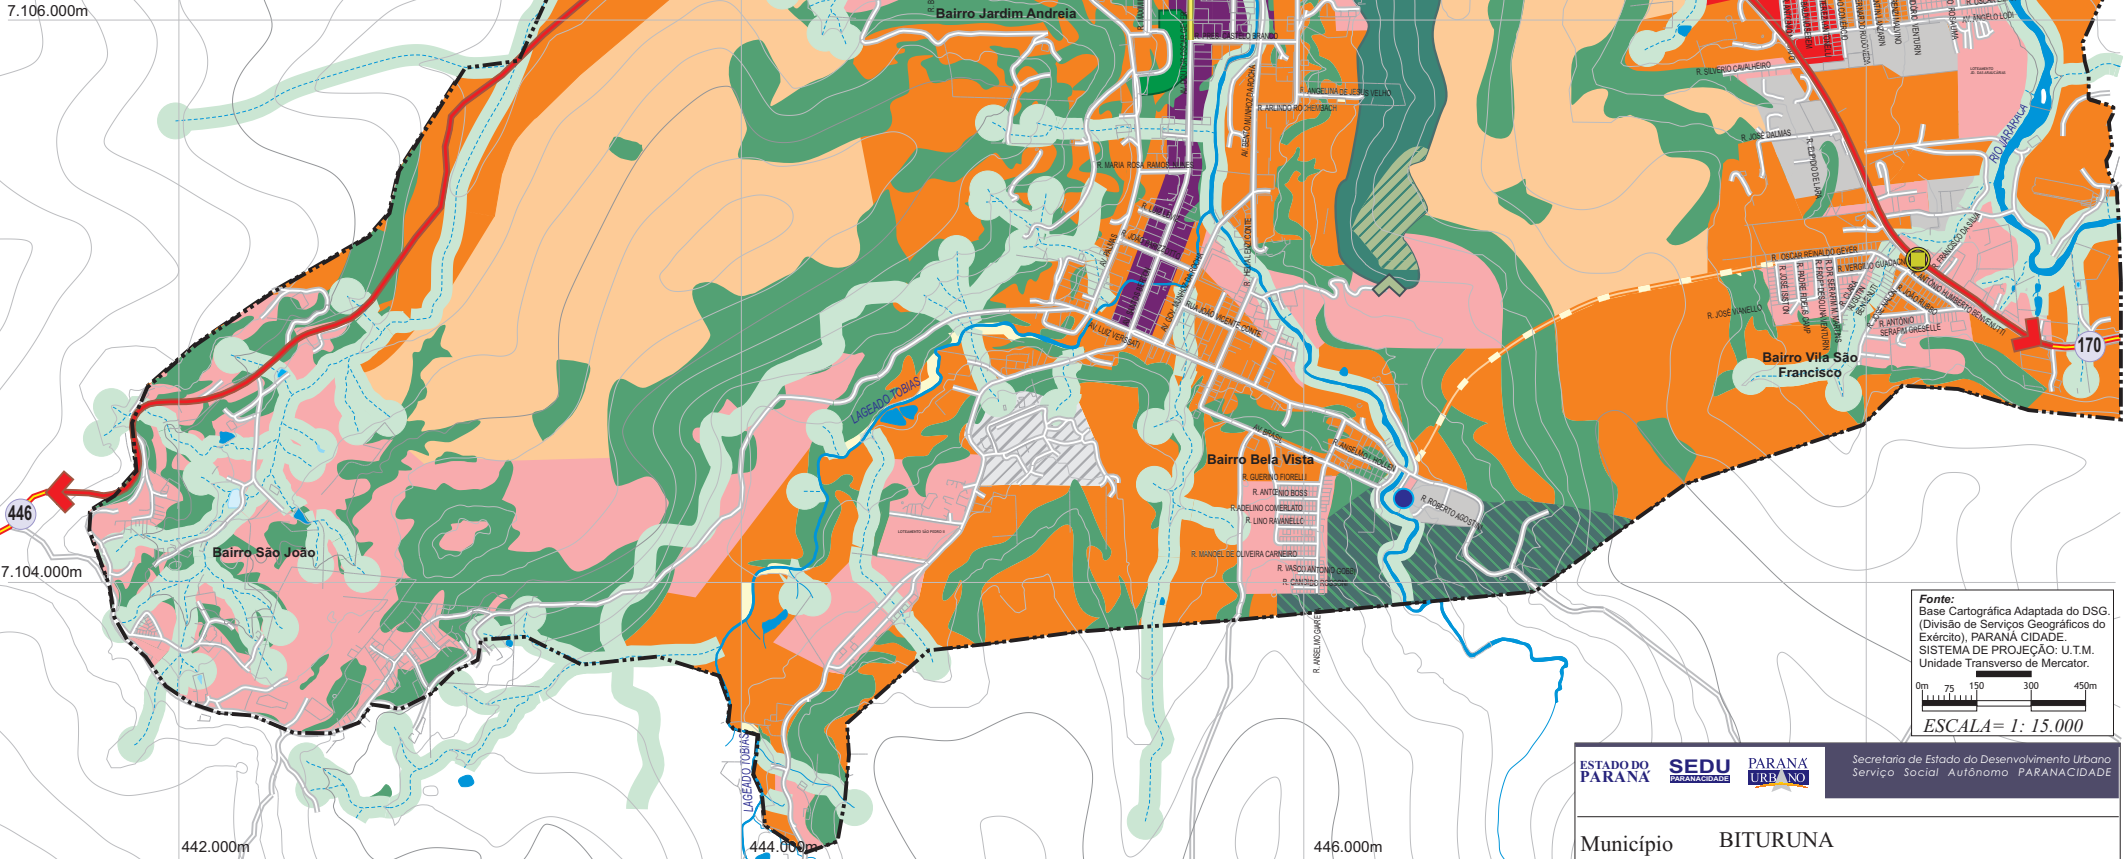


- Legenda:**
- Divisão Política**
- Perímetro Urbano Proposto
- Hidrografia**
- Rio Perene e Córrego
  - Rio Intermitente
  - Lago e Lagoa
  - Alagado e Mangue
- Sistema Viário**
- Rodovia Estadual
  - Eixo rodoviário
  - Arruamento Urbano
  - Calçadão
  - Vias propostas
  - Acesso a malha regional
  - Acesso ao parque
  - Trevos
- Convenções**
- Captação de água

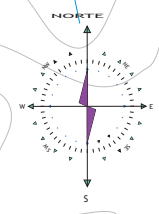

**Zoneamento**

<span style="display:inline-block; width:15px; height:15px; background-color:red; border:1px solid black;"></span> Zona Comercial (ZC)	<span style="display:inline-block; width:15px; height:15px; background-color:purple; border:1px solid black;"></span> Eixo de Comércio Central (ECC)	<span style="display:inline-block; width:15px; height:15px; background-color:grey; border:1px solid black;"></span> Zona Industrial (ZI)	<span style="display:inline-block; width:15px; height:15px; background-color:darkgreen; border:1px solid black;"></span> Zona Parque (ZP) - Área de Preservação
<span style="display:inline-block; width:15px; height:15px; background-color:orange; border:1px solid black;"></span> Zona de Uso Misto (ZUM)	<span style="display:inline-block; width:15px; height:15px; background-color:darkblue; border:1px solid black;"></span> Eixo de Comércio e Serviços I (ECS I)	<span style="display:inline-block; width:15px; height:15px; background: repeating-linear-gradient(45deg, transparent, transparent 2px, grey 2px, grey 4px); border:1px solid black;"></span> Zona Industrial Especial (ZIE)	<span style="display:inline-block; width:15px; height:15px; background: repeating-linear-gradient(45deg, transparent, transparent 2px, darkgreen 2px, darkgreen 4px); border:1px solid black;"></span> Zona Parque (ZP) - Áreas Administrativas
<span style="display:inline-block; width:15px; height:15px; background-color:yellow; border:1px solid black;"></span> Zona Residencial de Média Densidade (ZRMD)	<span style="display:inline-block; width:15px; height:15px; background-color:blue; border:1px solid black;"></span> Eixo de Comércio e Serviços II (ECS II)	<span style="display:inline-block; width:15px; height:15px; background-color:lightorange; border:1px solid black;"></span> Zona de Ocupação Controlada (ZOC)	<span style="display:inline-block; width:15px; height:15px; background-color:lightgreen; border:1px solid black;"></span> Setor Especial de Proteção Permanente (SEPP)
<span style="display:inline-block; width:15px; height:15px; background-color:lightyellow; border:1px solid black;"></span> Zona Residencial de Baixa Densidade (ZRBD)	<span style="display:inline-block; width:15px; height:15px; background-color:lightblue; border:1px solid black;"></span> Eixo de Comércio e Serviços III (ECS III)	<span style="display:inline-block; width:15px; height:15px; background-color:green; border:1px solid black;"></span> Zona de Restrição a Ocupação (ZRO)	<span style="display:inline-block; width:15px; height:15px; background-color:darkgreen; border:1px solid black;"></span> Área de Manancial (AMAN)
<span style="display:inline-block; width:15px; height:15px; background-color:pink; border:1px solid black;"></span> Zona Especial de Interesse Social (ZEIS)			

**Fonte:** Base Cartográfica Adaptada do DSG. (Divisão de Serviços Geográficos do Exército), PARANÁ CIDADE. SISTEMA DE PROJEÇÃO: U.T.M. Unidade Transverso de Mercator.

**ESCALA= 1: 15.000**

ESTADO DO PARANÁ SEDU PARANACIDADE PARANÁ Secretaria de Estado do Desenvolvimento Urbano Serviço Social Autônomo PARANACIDADE

Município BITURUNA  
 PLANO DIRETOR MUNICIPAL

Mapa ZONEAMENTO DE USO E OCUPAÇÃO DO SOLO DA ÁREA URBANA

Prancha nº 35 Data: 30/08/2017

Responsável Técnico Luis Fernando Isoton Engenheiro: CREA: PR 152.509 /D